

稟議

稟 934 號

事務係

昭和拾參年七月拾五日

起案十年七月十九日

決職和拾年七月十九日

發送年 月 日

事務係長

庶務課長

營業課長

土木課長

電氣課長

技術部長

駐在取締役



朝熊鋼索鐵道
運轉警報器設置届

東邦大第二三五號

朝熊鋼索鐵道運轉警報器設置御届

昭和十三年一月十一日附監鐵第二八八號ヲ以テ御通牒相蒙リ候第
六項「チツプレバー」ノ位置ニ關シテハ變更ノ余地無之候ニ付別
紙ノ通り警報器ヲ設置シ警戒運轉ニヨリ安全ヲ期シ候ニ付此段及
御届候也

昭和十三年七月二十日

大阪市東區瓦町二丁目五五番地

東邦電力株式會社大阪出張所

駐在取締役 市川 春吉



主任技術者 高木 儀三郎

鐵道大臣 中島 知久 平殿

記

朝熊岳停車場捲揚機室ニ設置セル車輛運轉位置表示盤（添附圖面ノ通り）ニ於テ朝熊岳驛ヨリ六三米ノ電柱地點ニ電鈴接觸片ヲ設ケ車輛通過ノ場合ニ表示器指針ハ前記接觸片ニ接觸シ電鈴警報ヲナシ之ニヨリ警戒運轉ヲナシ安全ヲ期スルモノトス

鋼索車運轉位置表示盤

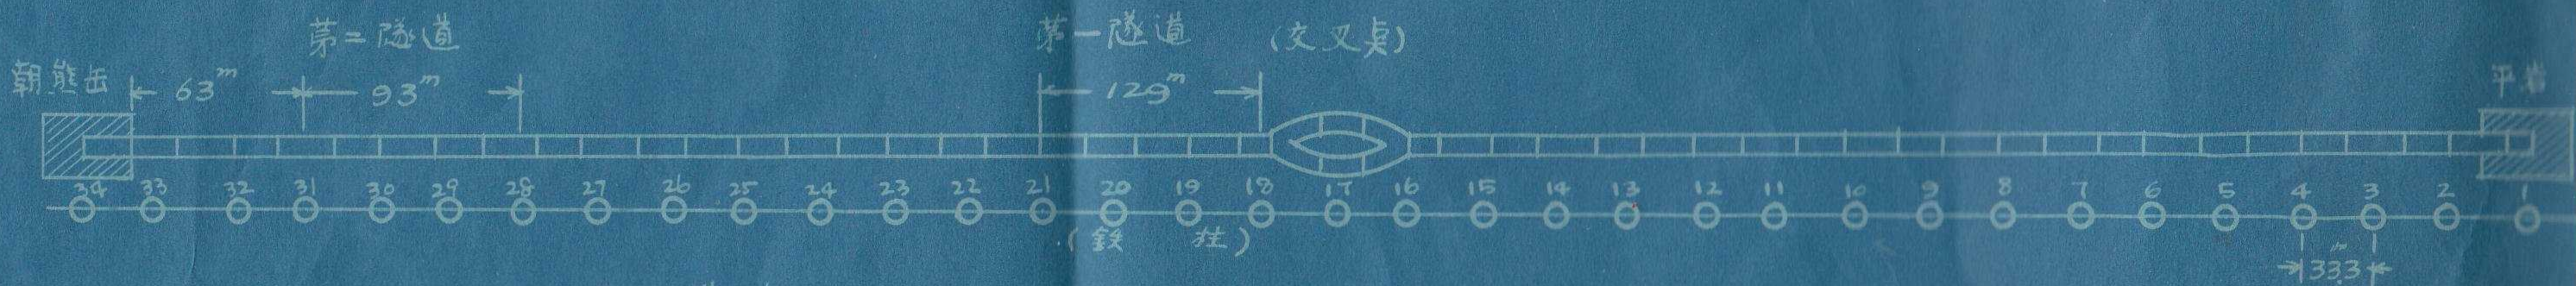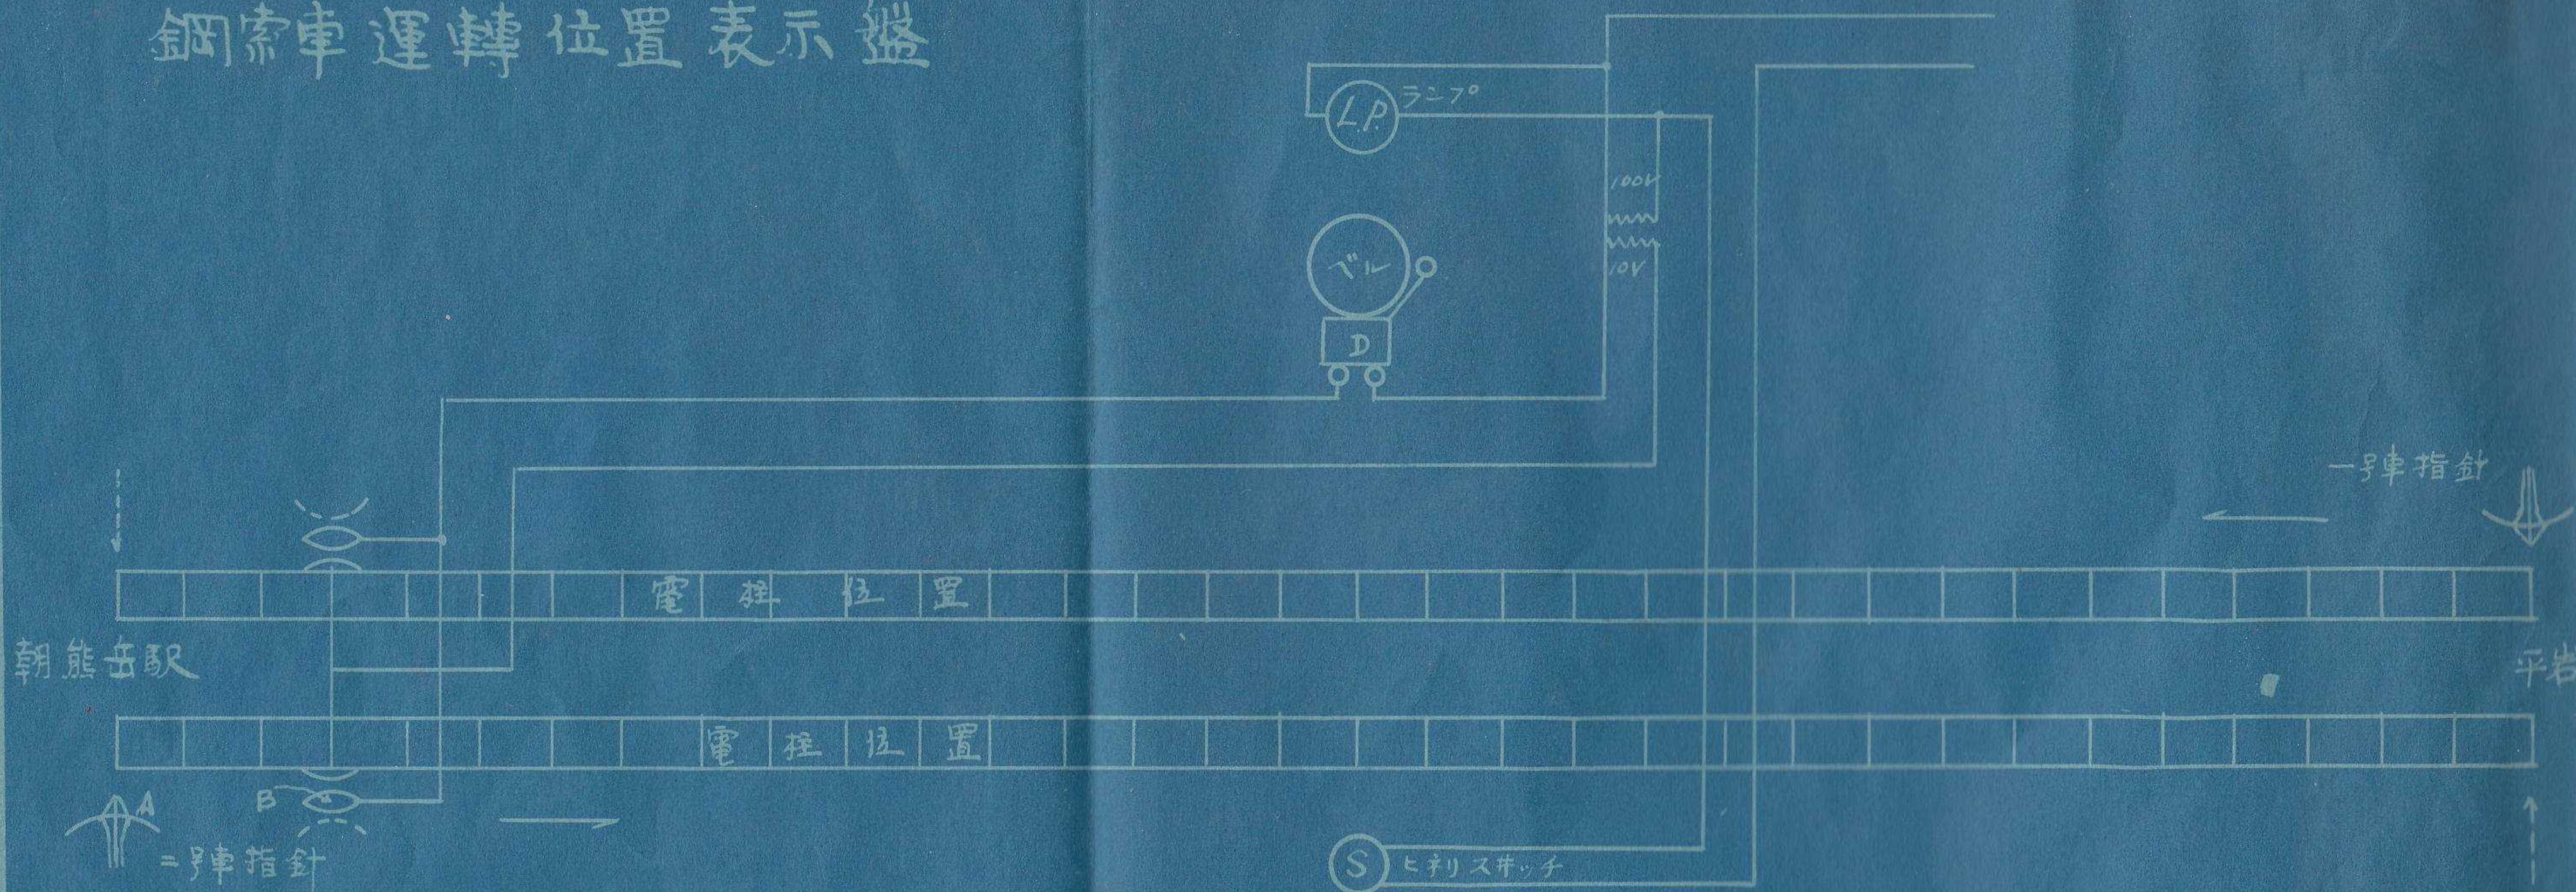

警報設備

表示盤電柱位置(第31号電柱) = 電鈴接觸片(B)に取付
 車輛の進行 = 従ヒ表示器指針 A 矢方向 = 進
 第31号柱通過、際指針の接觸片 B = 接觸
 電鈴信号が発ス